
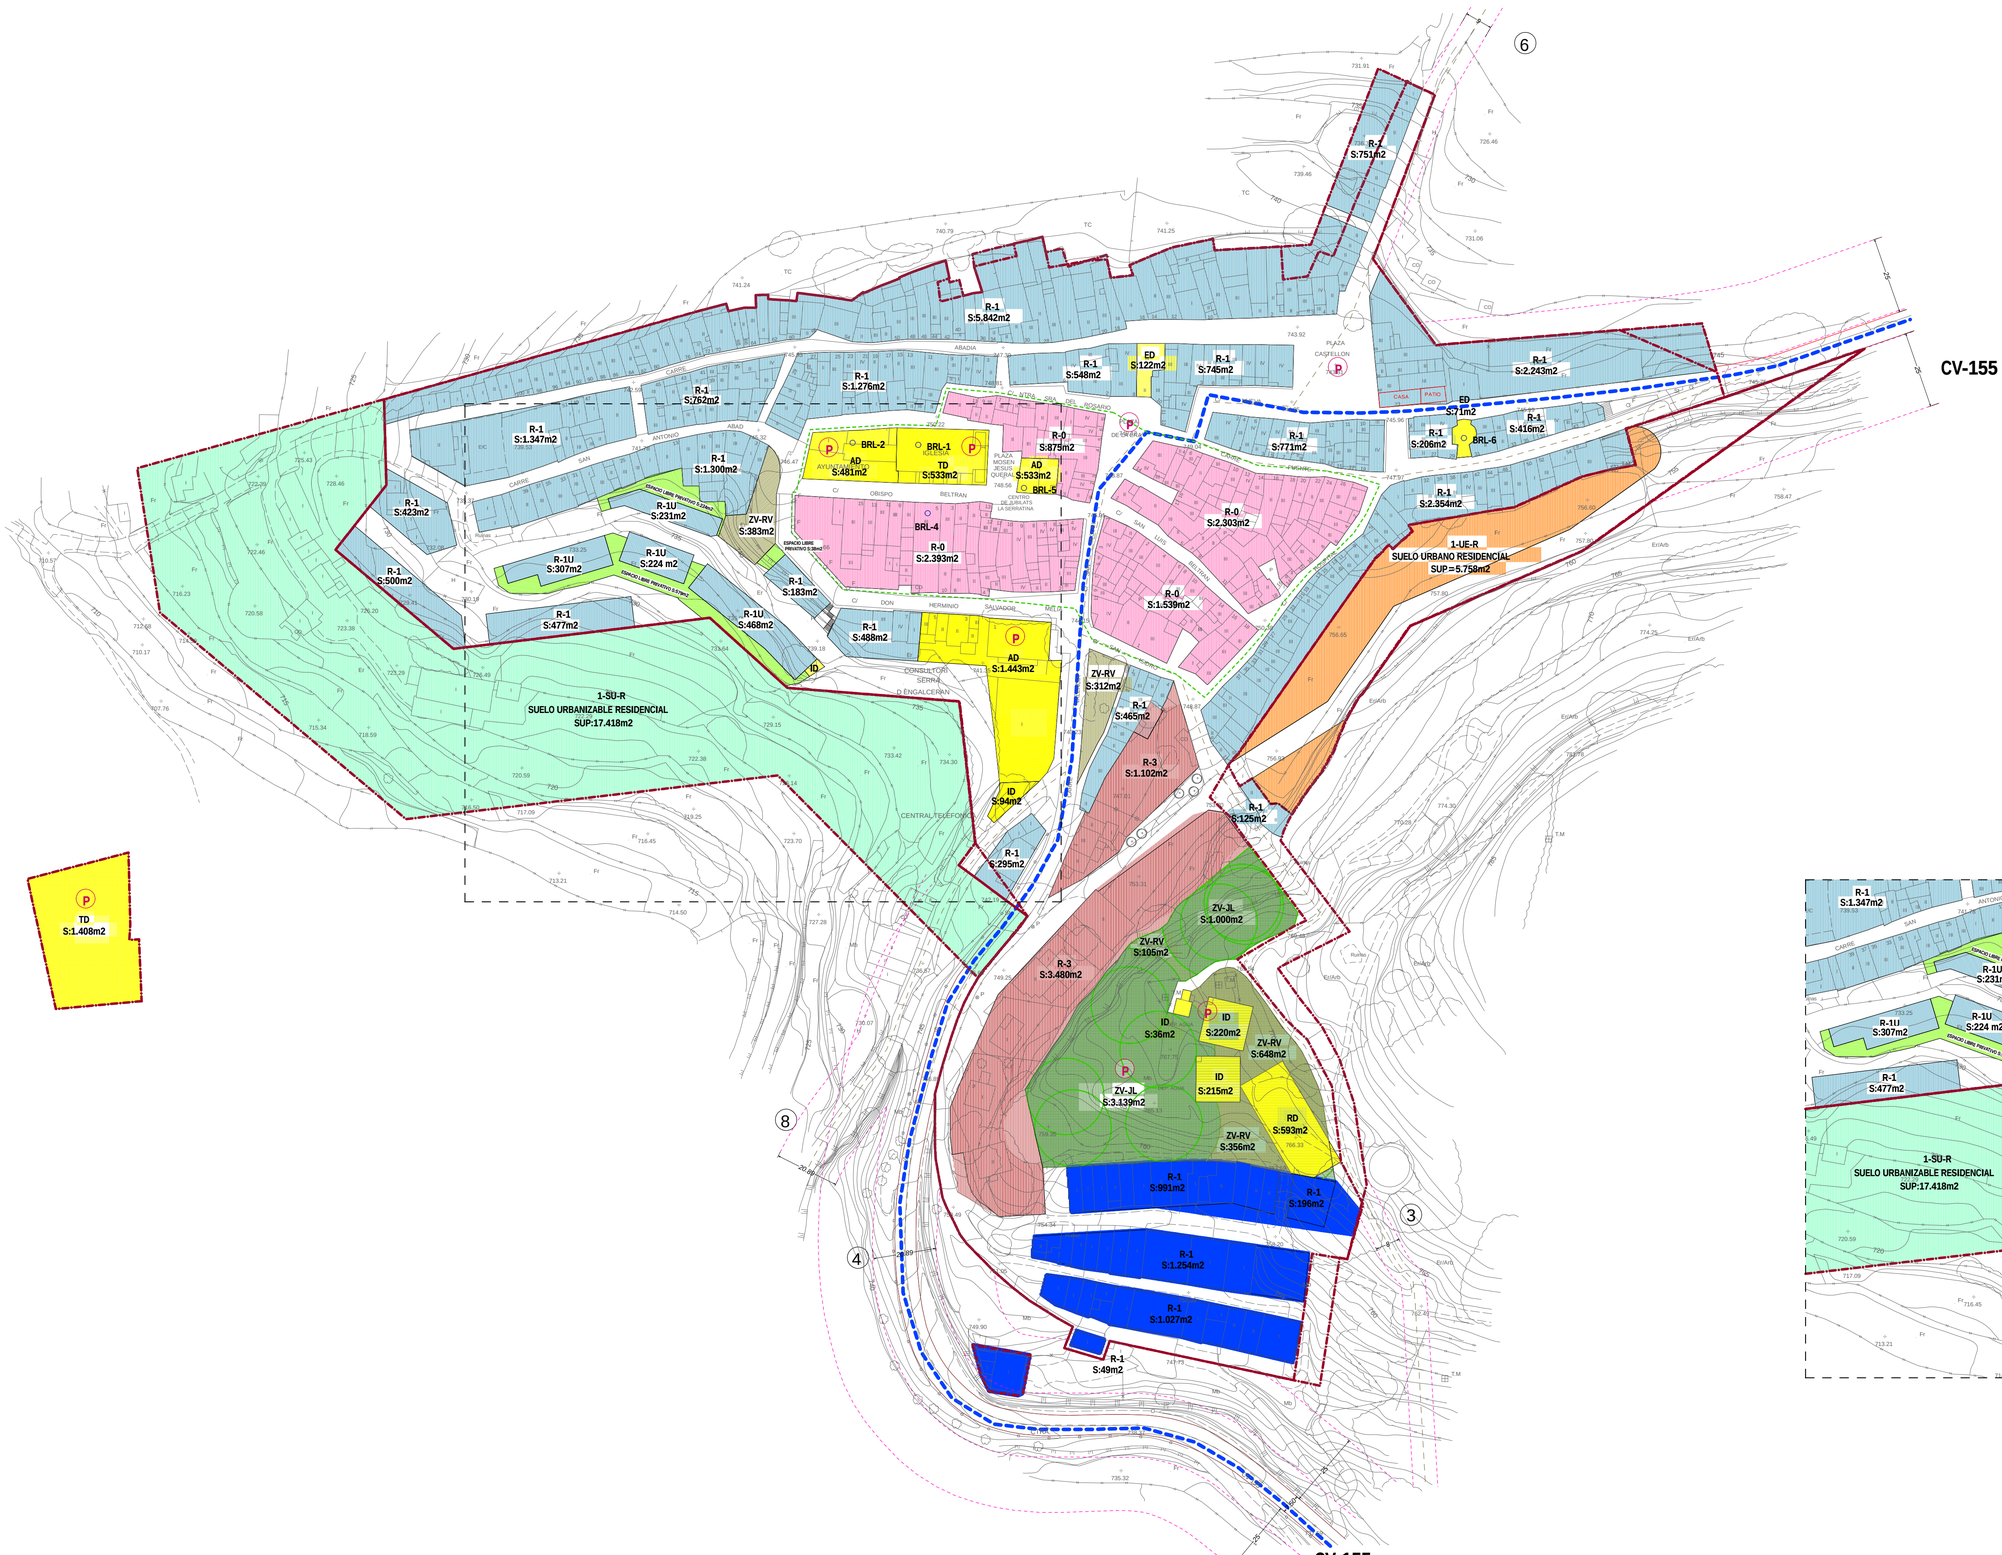


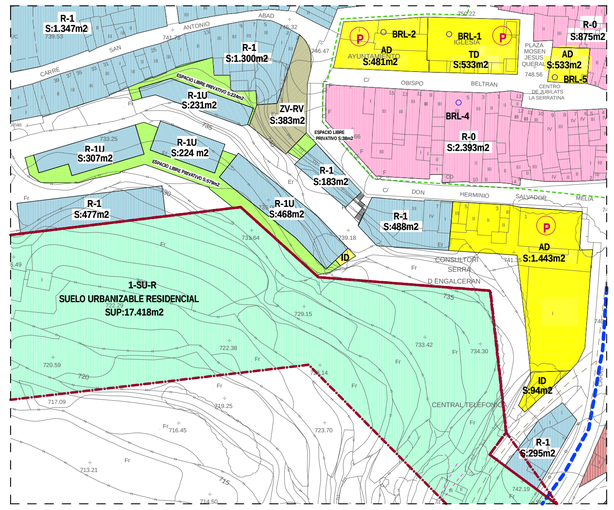

ID	ZV-RV	MANZANA EDIF.	ESPACIO LIBRE PRIVATIVO
25 m2	383 m2	307 m2	579 m2
94 m2		224 m2	38 m2
		466 m2	224 m2
		231 m2	Total 841 m2
		183 m2	
		Total 1.411 m2	

CLASIFICACION Y CALIFICACION DEL SUELO

	R-0	NUCLEO HISTORICO TRADICIONAL		SU.R	RESIDENCIAL		SNU-C1	SUELO NO URBANIZABLE COMUN 1		SNU-PC	SUELO NO URBANIZABLE PROTECCION DEL SISTEMA DE COMUNICACIONES
	R-1	RESIDENCIAL INTENSIVA (MANZANA CERRADA) LA SERRA		SU.I	INDUSTRIAL		SNU-C2	SUELO NO URBANIZABLE COMUN 2 (ENCLAVES RURALES)		SNU-PVP	SUELO NO URBANIZABLE PROTECCION DE VIAS PECUARIAS
	R-2	RESIDENCIAL INTENSIVA (MANZANA CERRADA)					SNU-PA	SUELO NO URBANIZABLE PROTECCION PATRIMONIO ARQUEOLOGICO Y ETNOLOGICO		SNU-PH	SUELO NO URBANIZABLE PROTECCION DEL DOMINIO HIDRAULICO
	R-3	RESIDENCIAL EXTENSIVA (MANZANA ABIERTA)					SNU-PP	SUELO NO URBANIZABLE PROTECCION PAISAJISTICA Y ECOLOGICA			
	IND	INDUSTRIAL					SNU-PF	SUELO NO URBANIZABLE PROTECCION FORESTAL			
	TER	TERCIARIO					SNU-PFI	SUELO NO URBANIZABLE PROTECCION FORESTAL DE INCENDIOS			
SUELO URBANO			SUELO URBANIZABLE			SUELO NO URBANIZABLE					

ZONAS DOTACIONALES

	ZV-AL	ZONA VERDE AREA DE JUEGOS		ED	EDUCATIVO-CULTURAL
	ZV-JL	ZONA VERDE JARDINES		RD	DEPORTIVO-RECREATIVO
	ZV-RV	ZONA VERDE RED VARIA		TD	ASISTENCIAL
	AV	APARCAMIENTOS		ID	INFRAESTRUCTURA SERVICIO URBANO
	RV	RED VARIA		AD	ADMINISTRATIVO INSTITUCIONAL
	PT	AREA PEATONAL			
P	RED PRIMARIA		S	RED SECUNDARIA	

SIMBOLOGIA PLANEAMIENTO

ALINEACION	VIAS PECUARIAS
PROTECCION	VIAS RED PRIMARIA
DELIMITACION	LIC "SERRA D'EN GALCERAN"
DELIMITACION NUCLEO HISTORICO TRADICIONAL	
	BC ZONA ARQUEOLOGICA
	SRL BIEN DE RELEVANCIA LOCAL
LIMITE TERMINO	24.65 RASANTE EN ZONA CONSOLIDADA

AYUNTAMIENTO DE LA SERRA D'EN GALCERAN

Mod. nº 2 P.G.O.U.

PLANO DE ORDENACION
ORDENACION PORMENORIZADA

LA SERRA D'EN GALCERAN

EQUIPO REDACTOR

LUCAS CASTELLET ARTERO
ARQUITECTO

HOJA P.O.4.1.

FECHA ABRIL 2013

ESCALA 1/1000

Nº ORDEN 09