


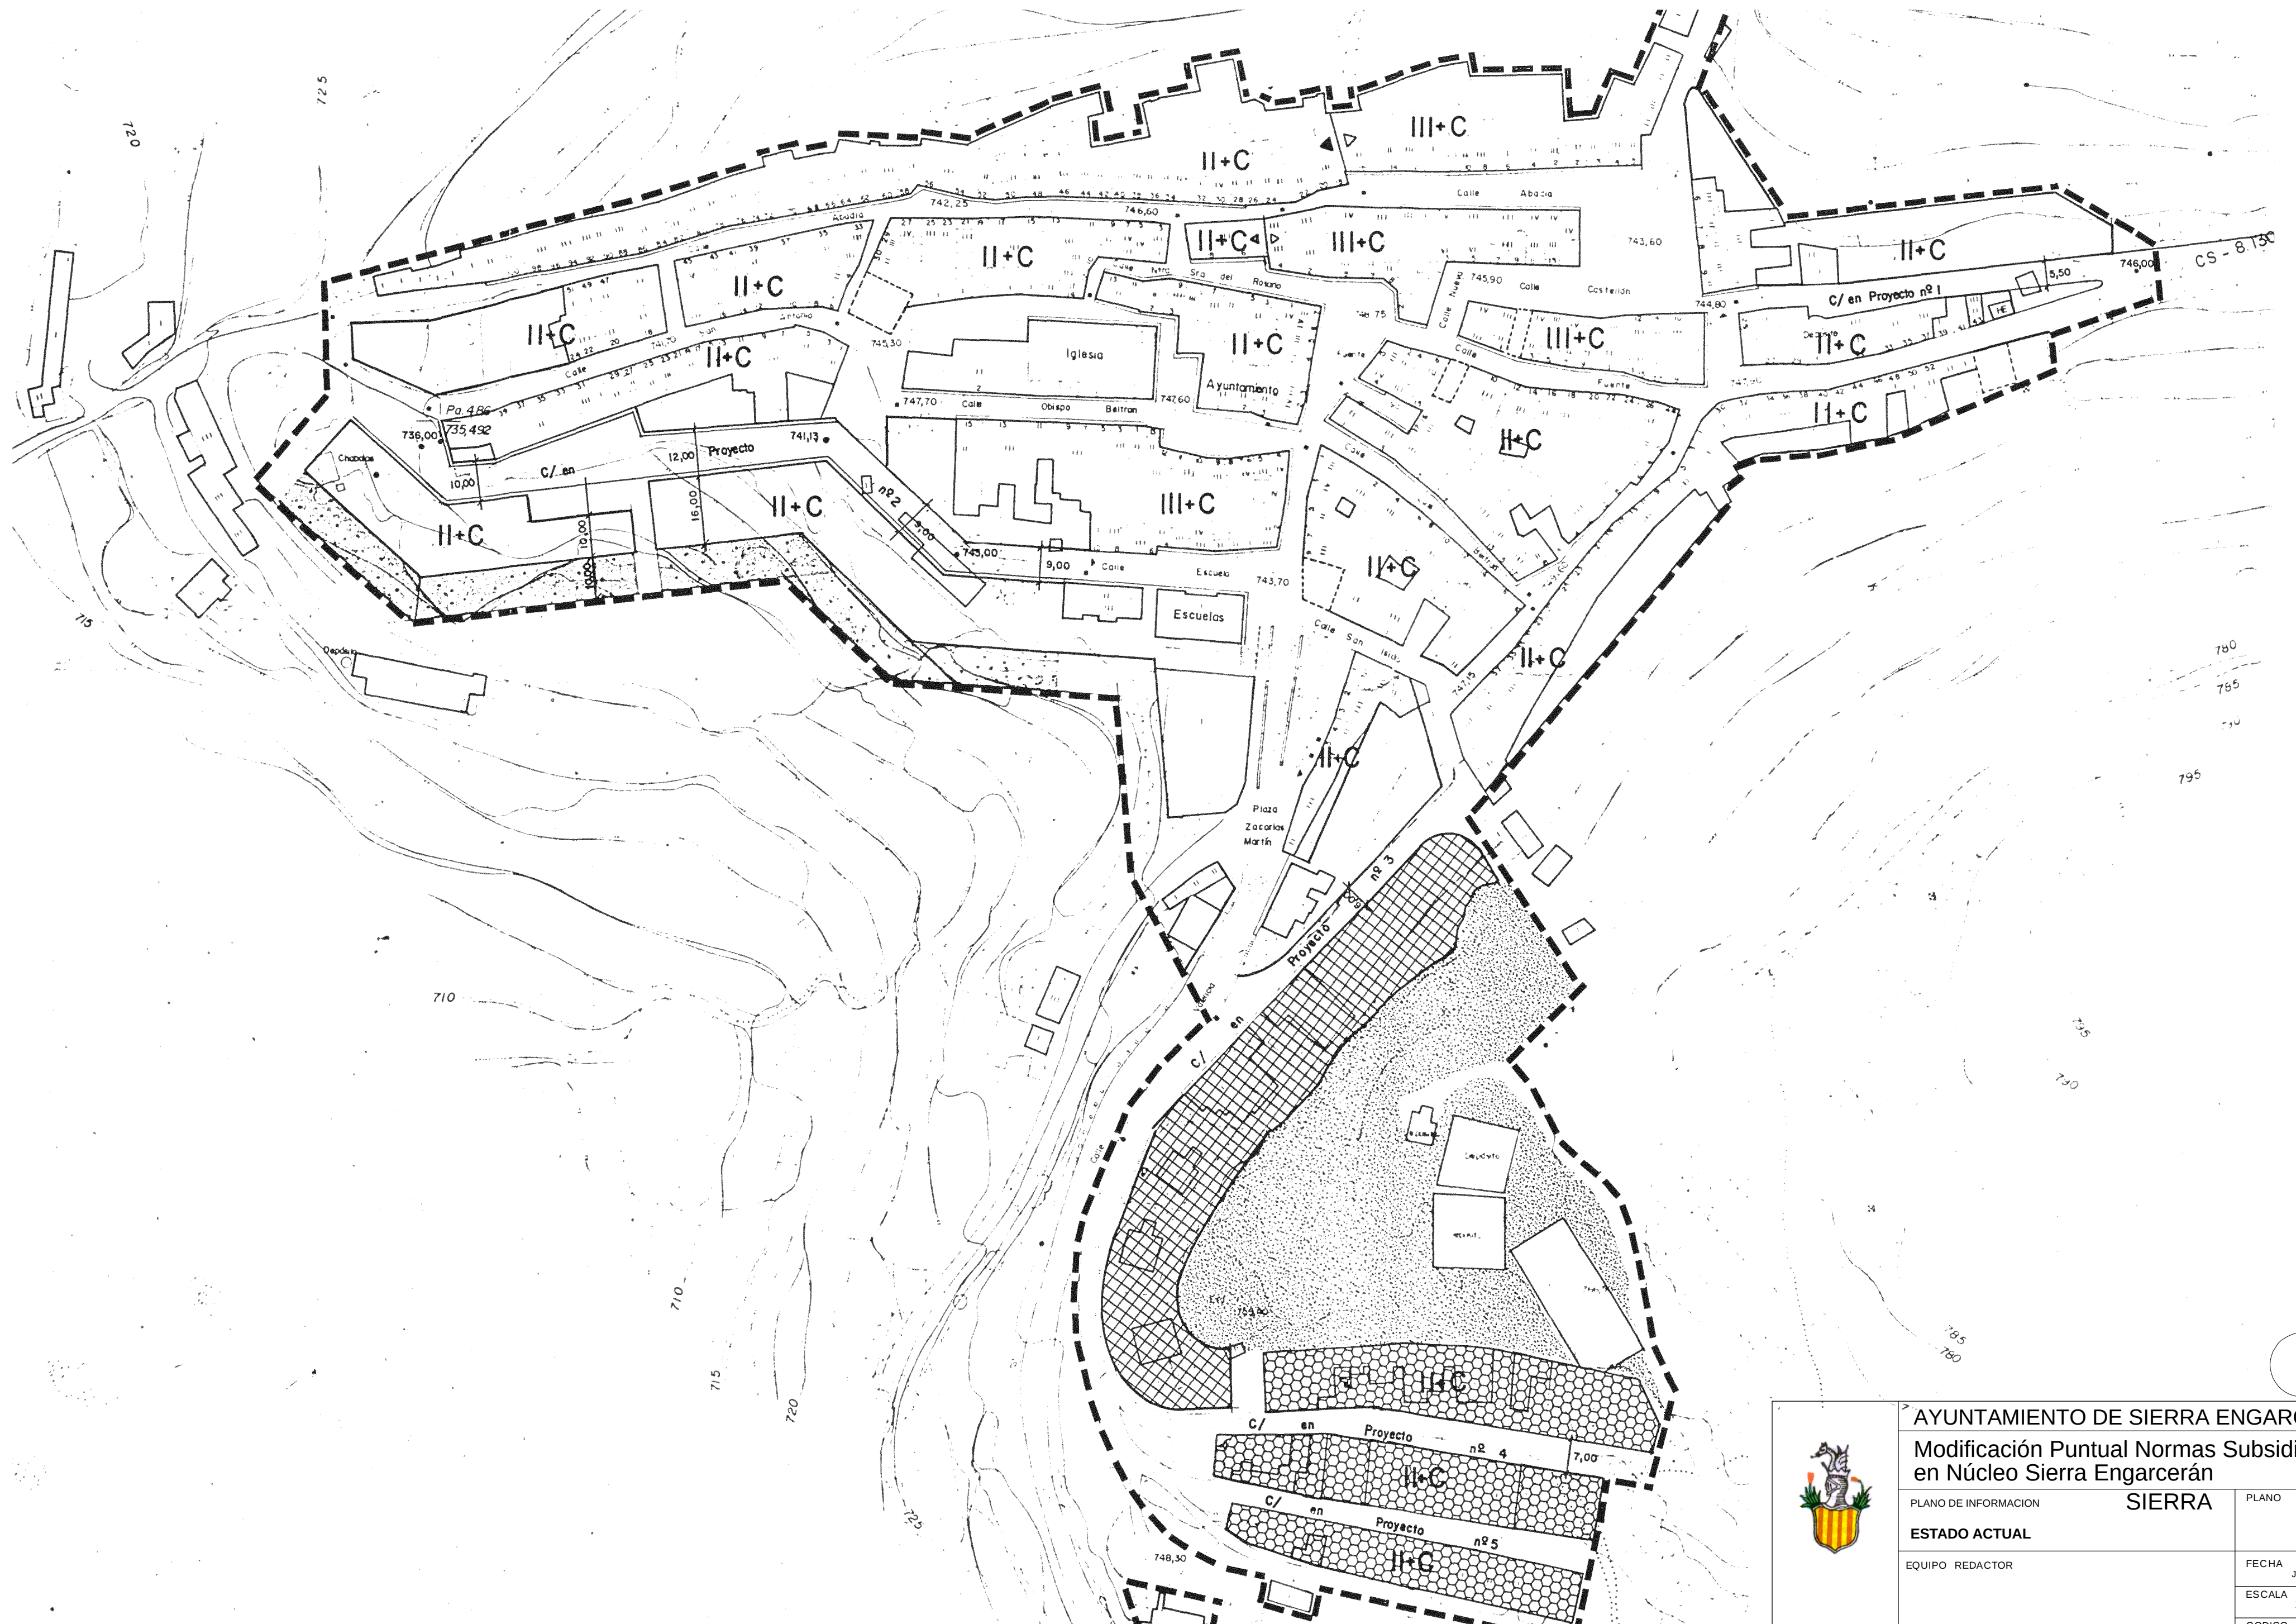

	AYUNTAMIENTO DE SIERRA ENGARCERAN		
	Modificación Puntual Normas Subsidiarias en Núcleo Sierra Engarcerán		
	PLANO DE INFORMACION	SIERRA	PLANO I.2
	ESTADO ACTUAL		
	EQUIPO REDACTOR		
Fdo. DANIEL MAS MATEU. Arq. Municipal			FECHA JULIO - 2008
			ESCALA 1 / 1.000
			CODIGO P43