


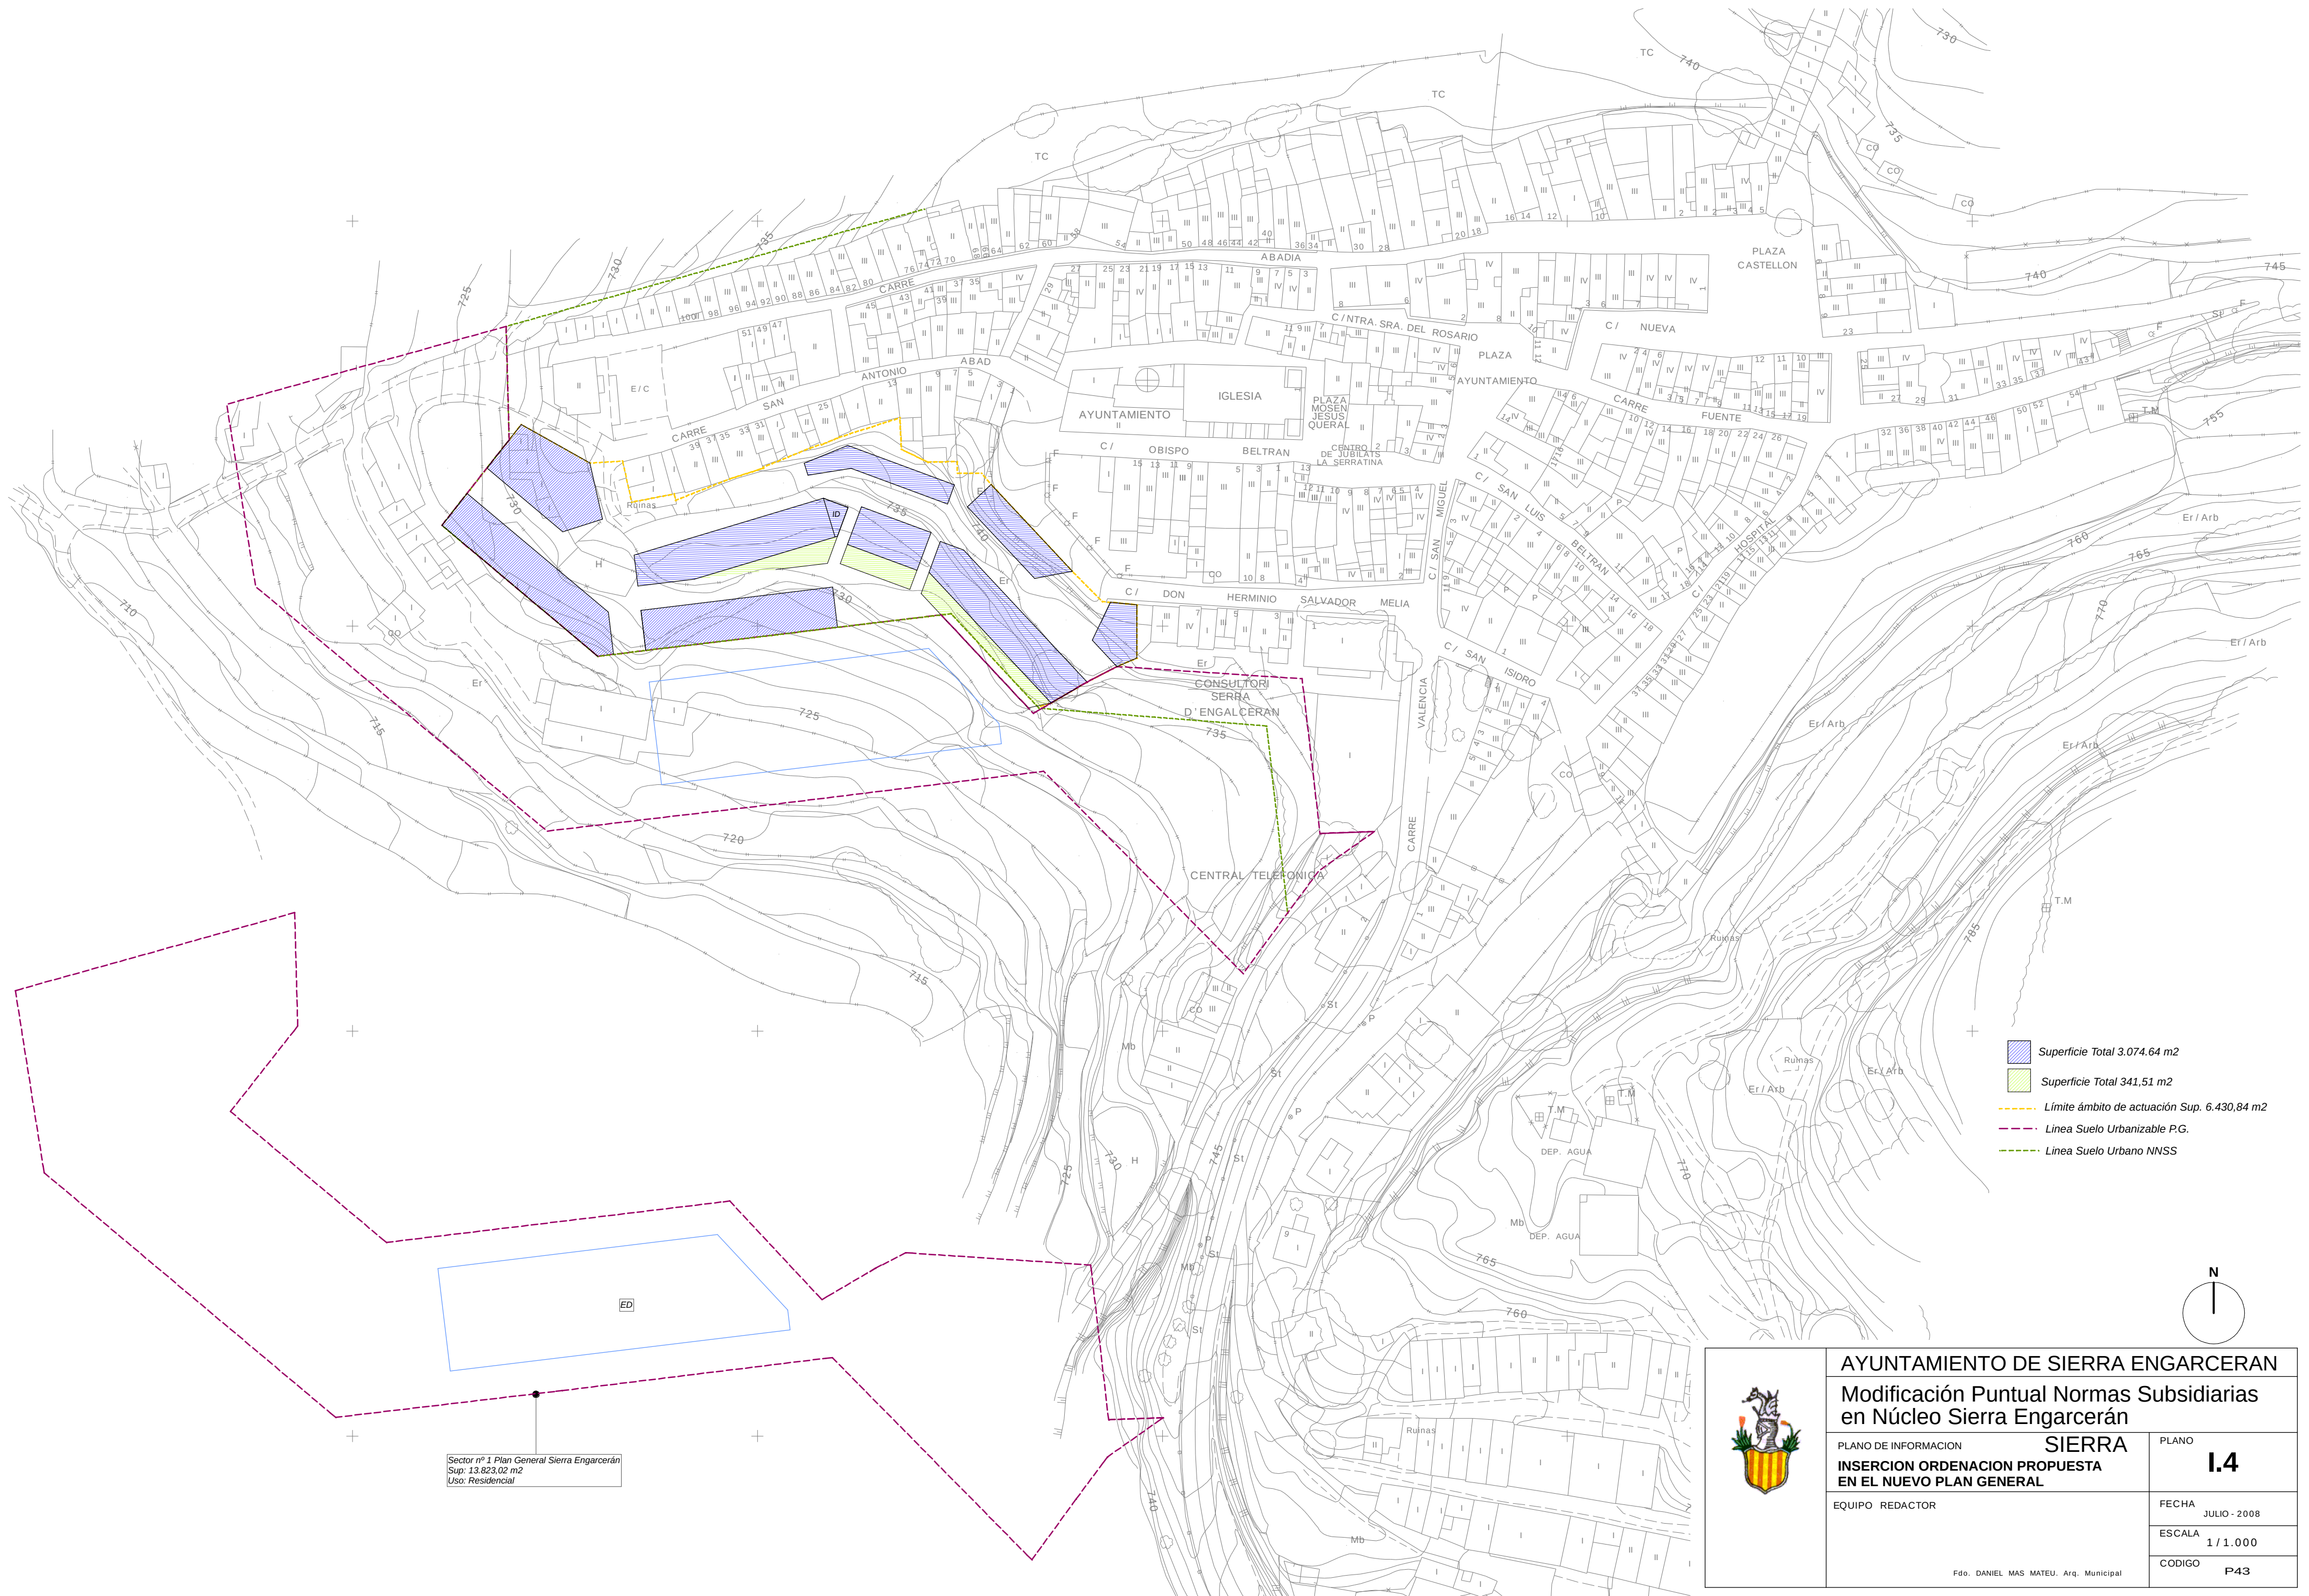

	AYUNTAMIENTO DE SIERRA ENGARCERAN		
	Modificación Puntual Normas Subsidiarias en Núcleo Sierra Engarcerán		
	PLANO DE INFORMACION	SIERRA	PLANO
	INSERCIÓN ORDENACIÓN PROPUESTA EN EL NUEVO PLAN GENERAL		I.4
	EQUIPO REDACTOR	FECHA	JULIO - 2008
		ESCALA	1 / 1.000
		CODIGO	P43
Fdo. DANIEL MAS MATEU. Arq. Municipal			