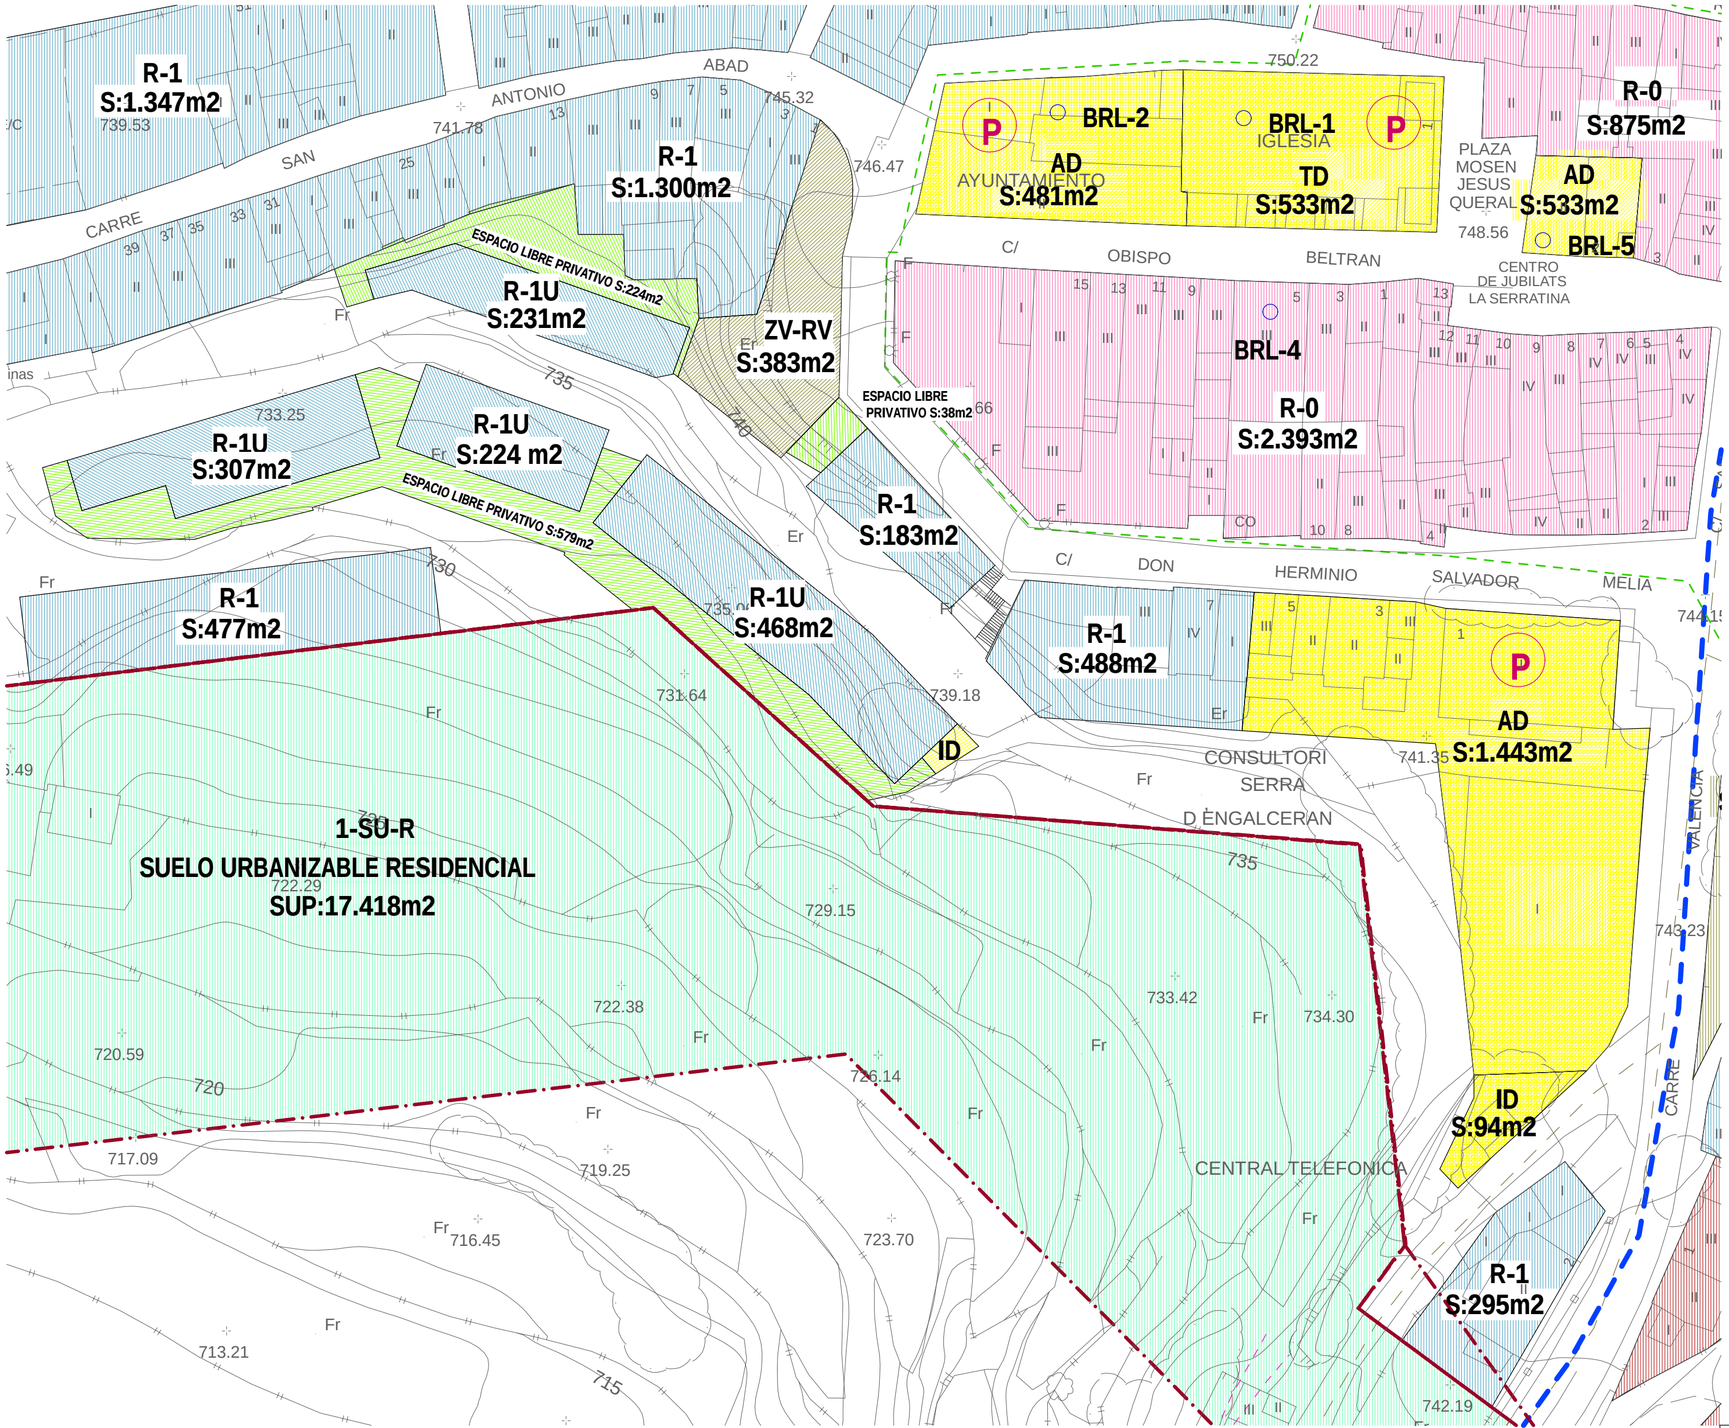


ID	ZV-RV	MANZANA EDIF.	ESPACIO LIBRE PRIVATIVO
25 m2 94 m2	383 m2	307 m2 224 m2 466 m2 231 m2 183 m2 Total 1.411 m2	579 m2 38 m2 224 m2 Total 841 m2

AYUNTAMIENTO DE LA SERRA D'EN GALCERAN

Mod. nº 2 P.G.O.U.

PLANO DE ORDENACION — LA SERRA D'EN GALCERAN
DETALLE ORDENACION PORMENORIZADA

HOJA P.O.4.1.a

EQUIPO REDACTOR

LUCAS CASTELLET ARTERO
ARQUITECTO

FECHA ABRIL 2013

ESCALA 1/500

Nº ORDEN 09