



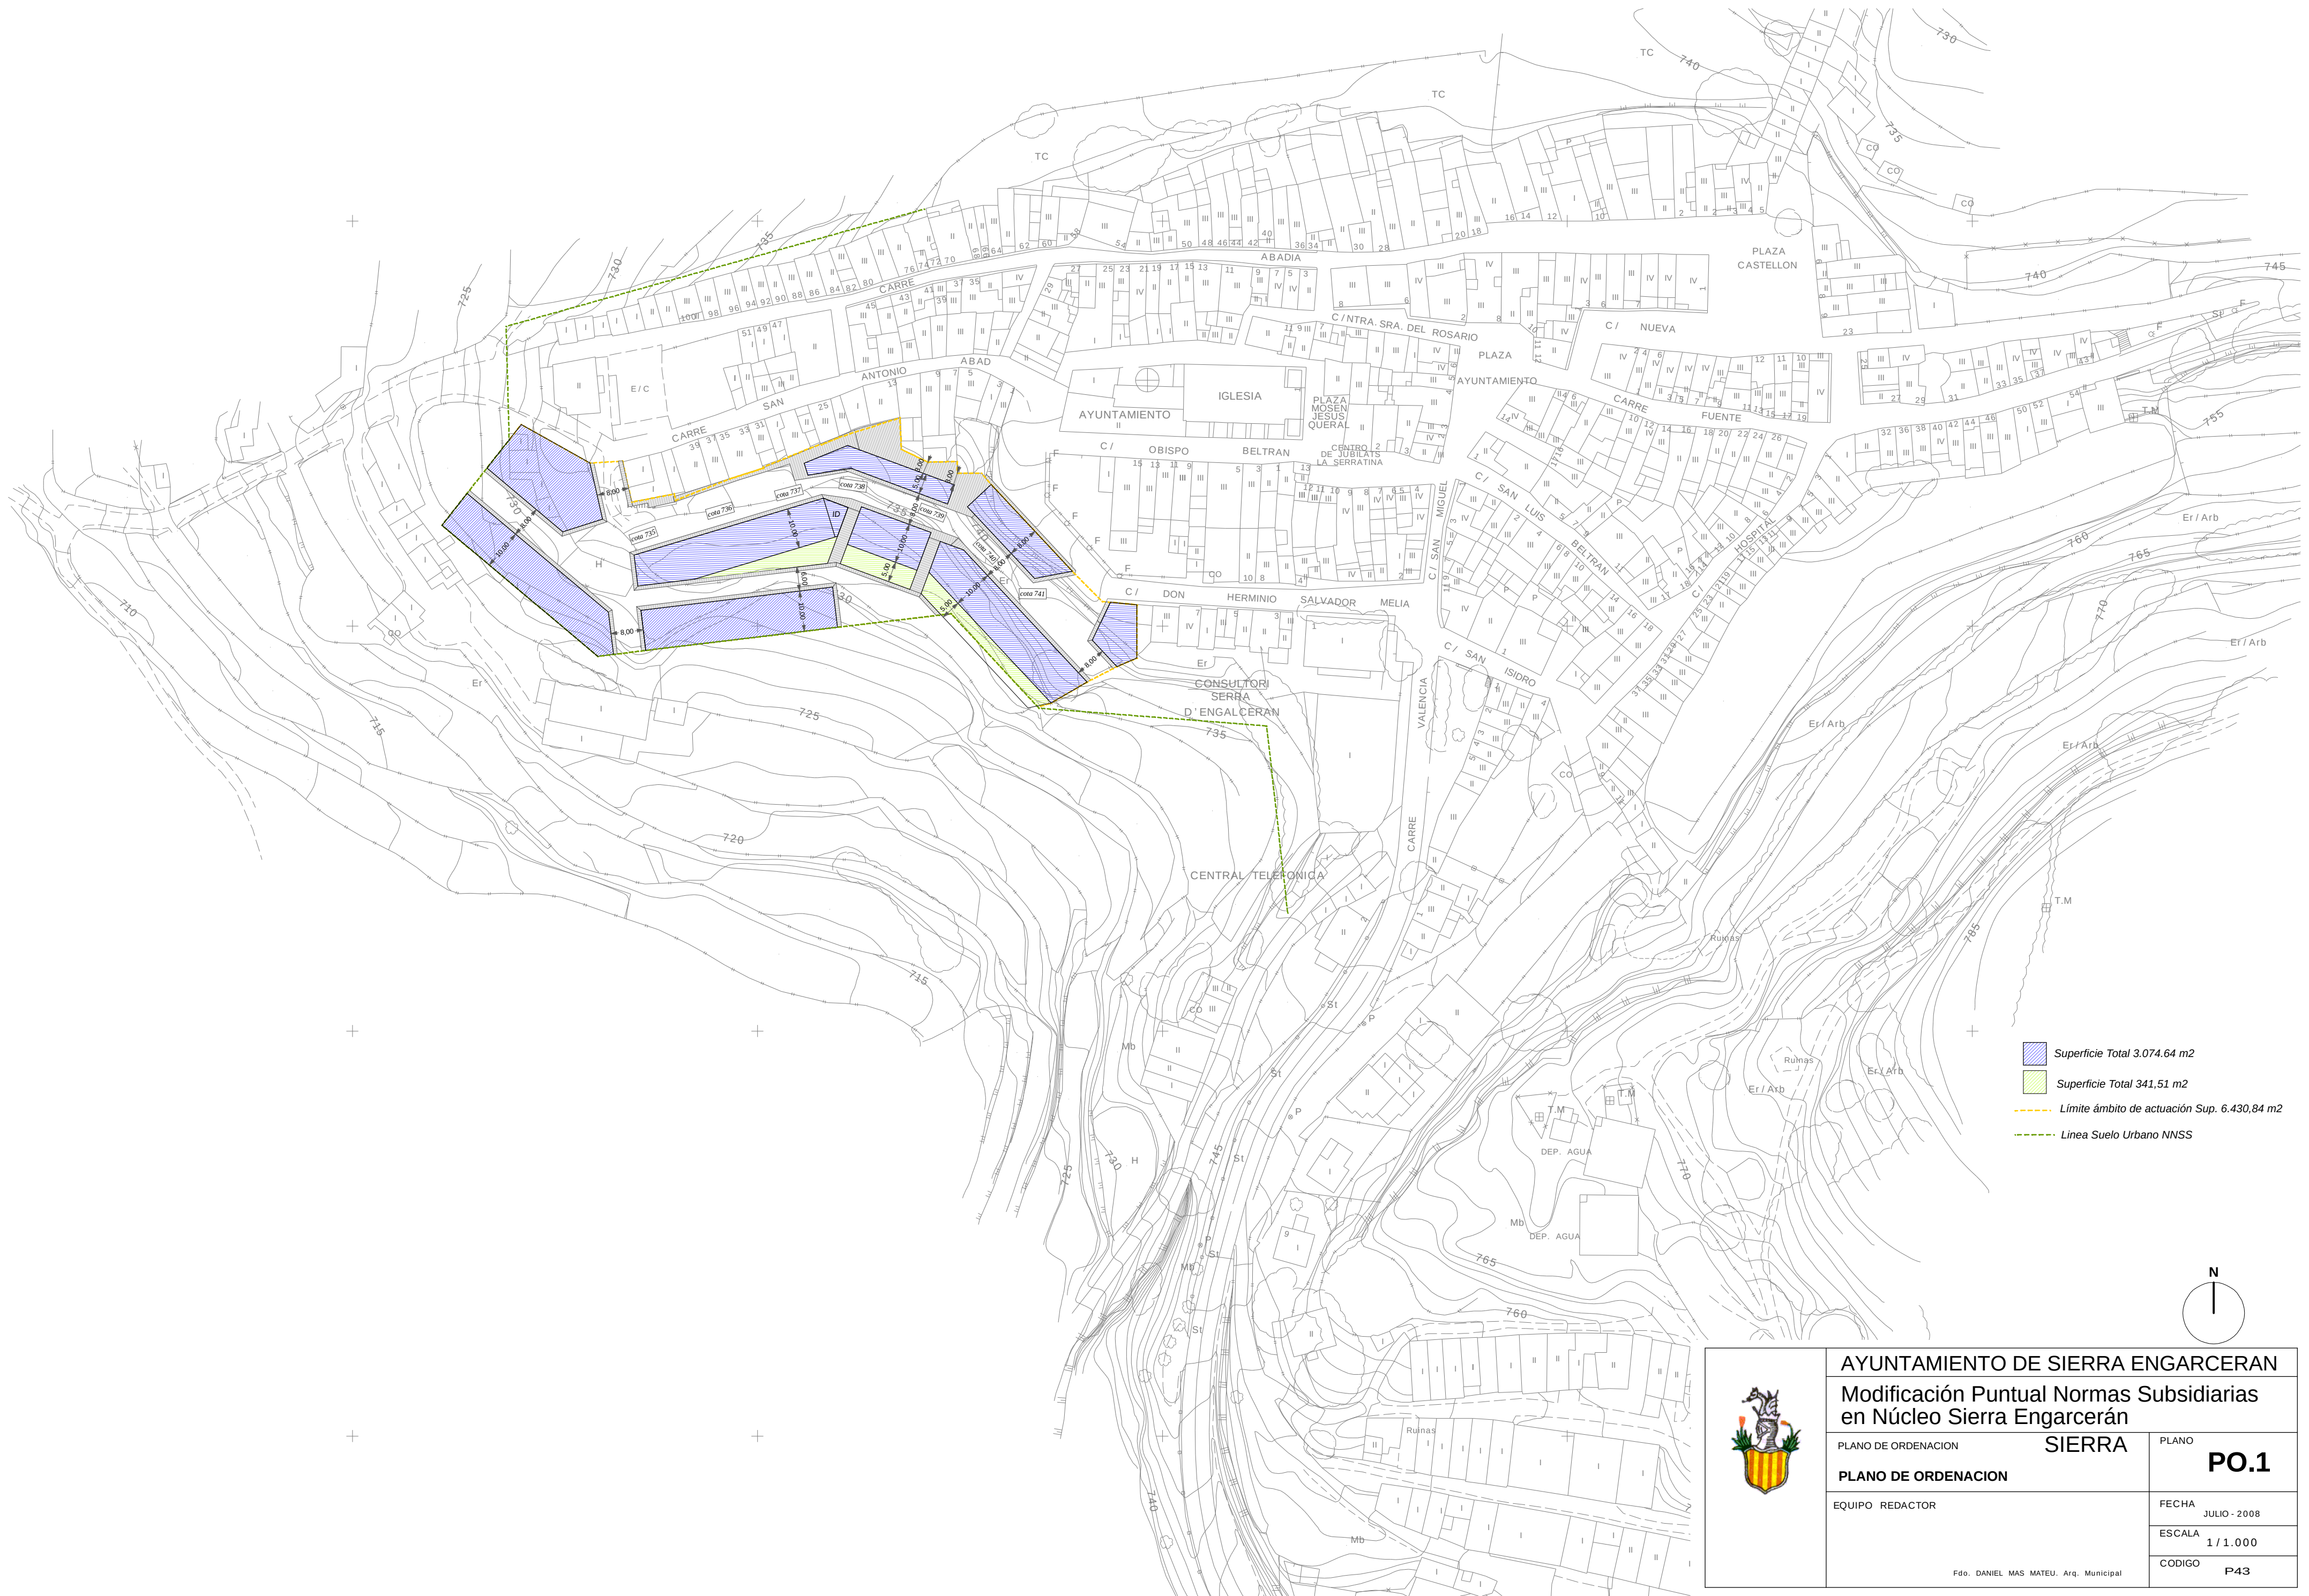

- Superficie Total 3.074,64 m²
- Superficie Total 341,51 m²
- Límite ámbito de actuación Sup. 6.430,84 m²
- Línea Suelo Urbano NNSS

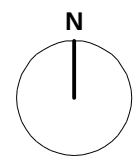

AYUNTAMIENTO DE SIERRA ENGARCERAN		
Modificación Puntual Normas Subsidiarias en Núcleo Sierra Engarcerán		
PLANO DE ORDENACION	SIERRA	PLANO PO.1
PLANO DE ORDENACION		
EQUIPO REDACTOR		FECHA JULIO - 2008
		ESCALA 1 / 1.000
		CODIGO P43

Fdo. DANIEL MAS MATEU. Arq. Municipal