



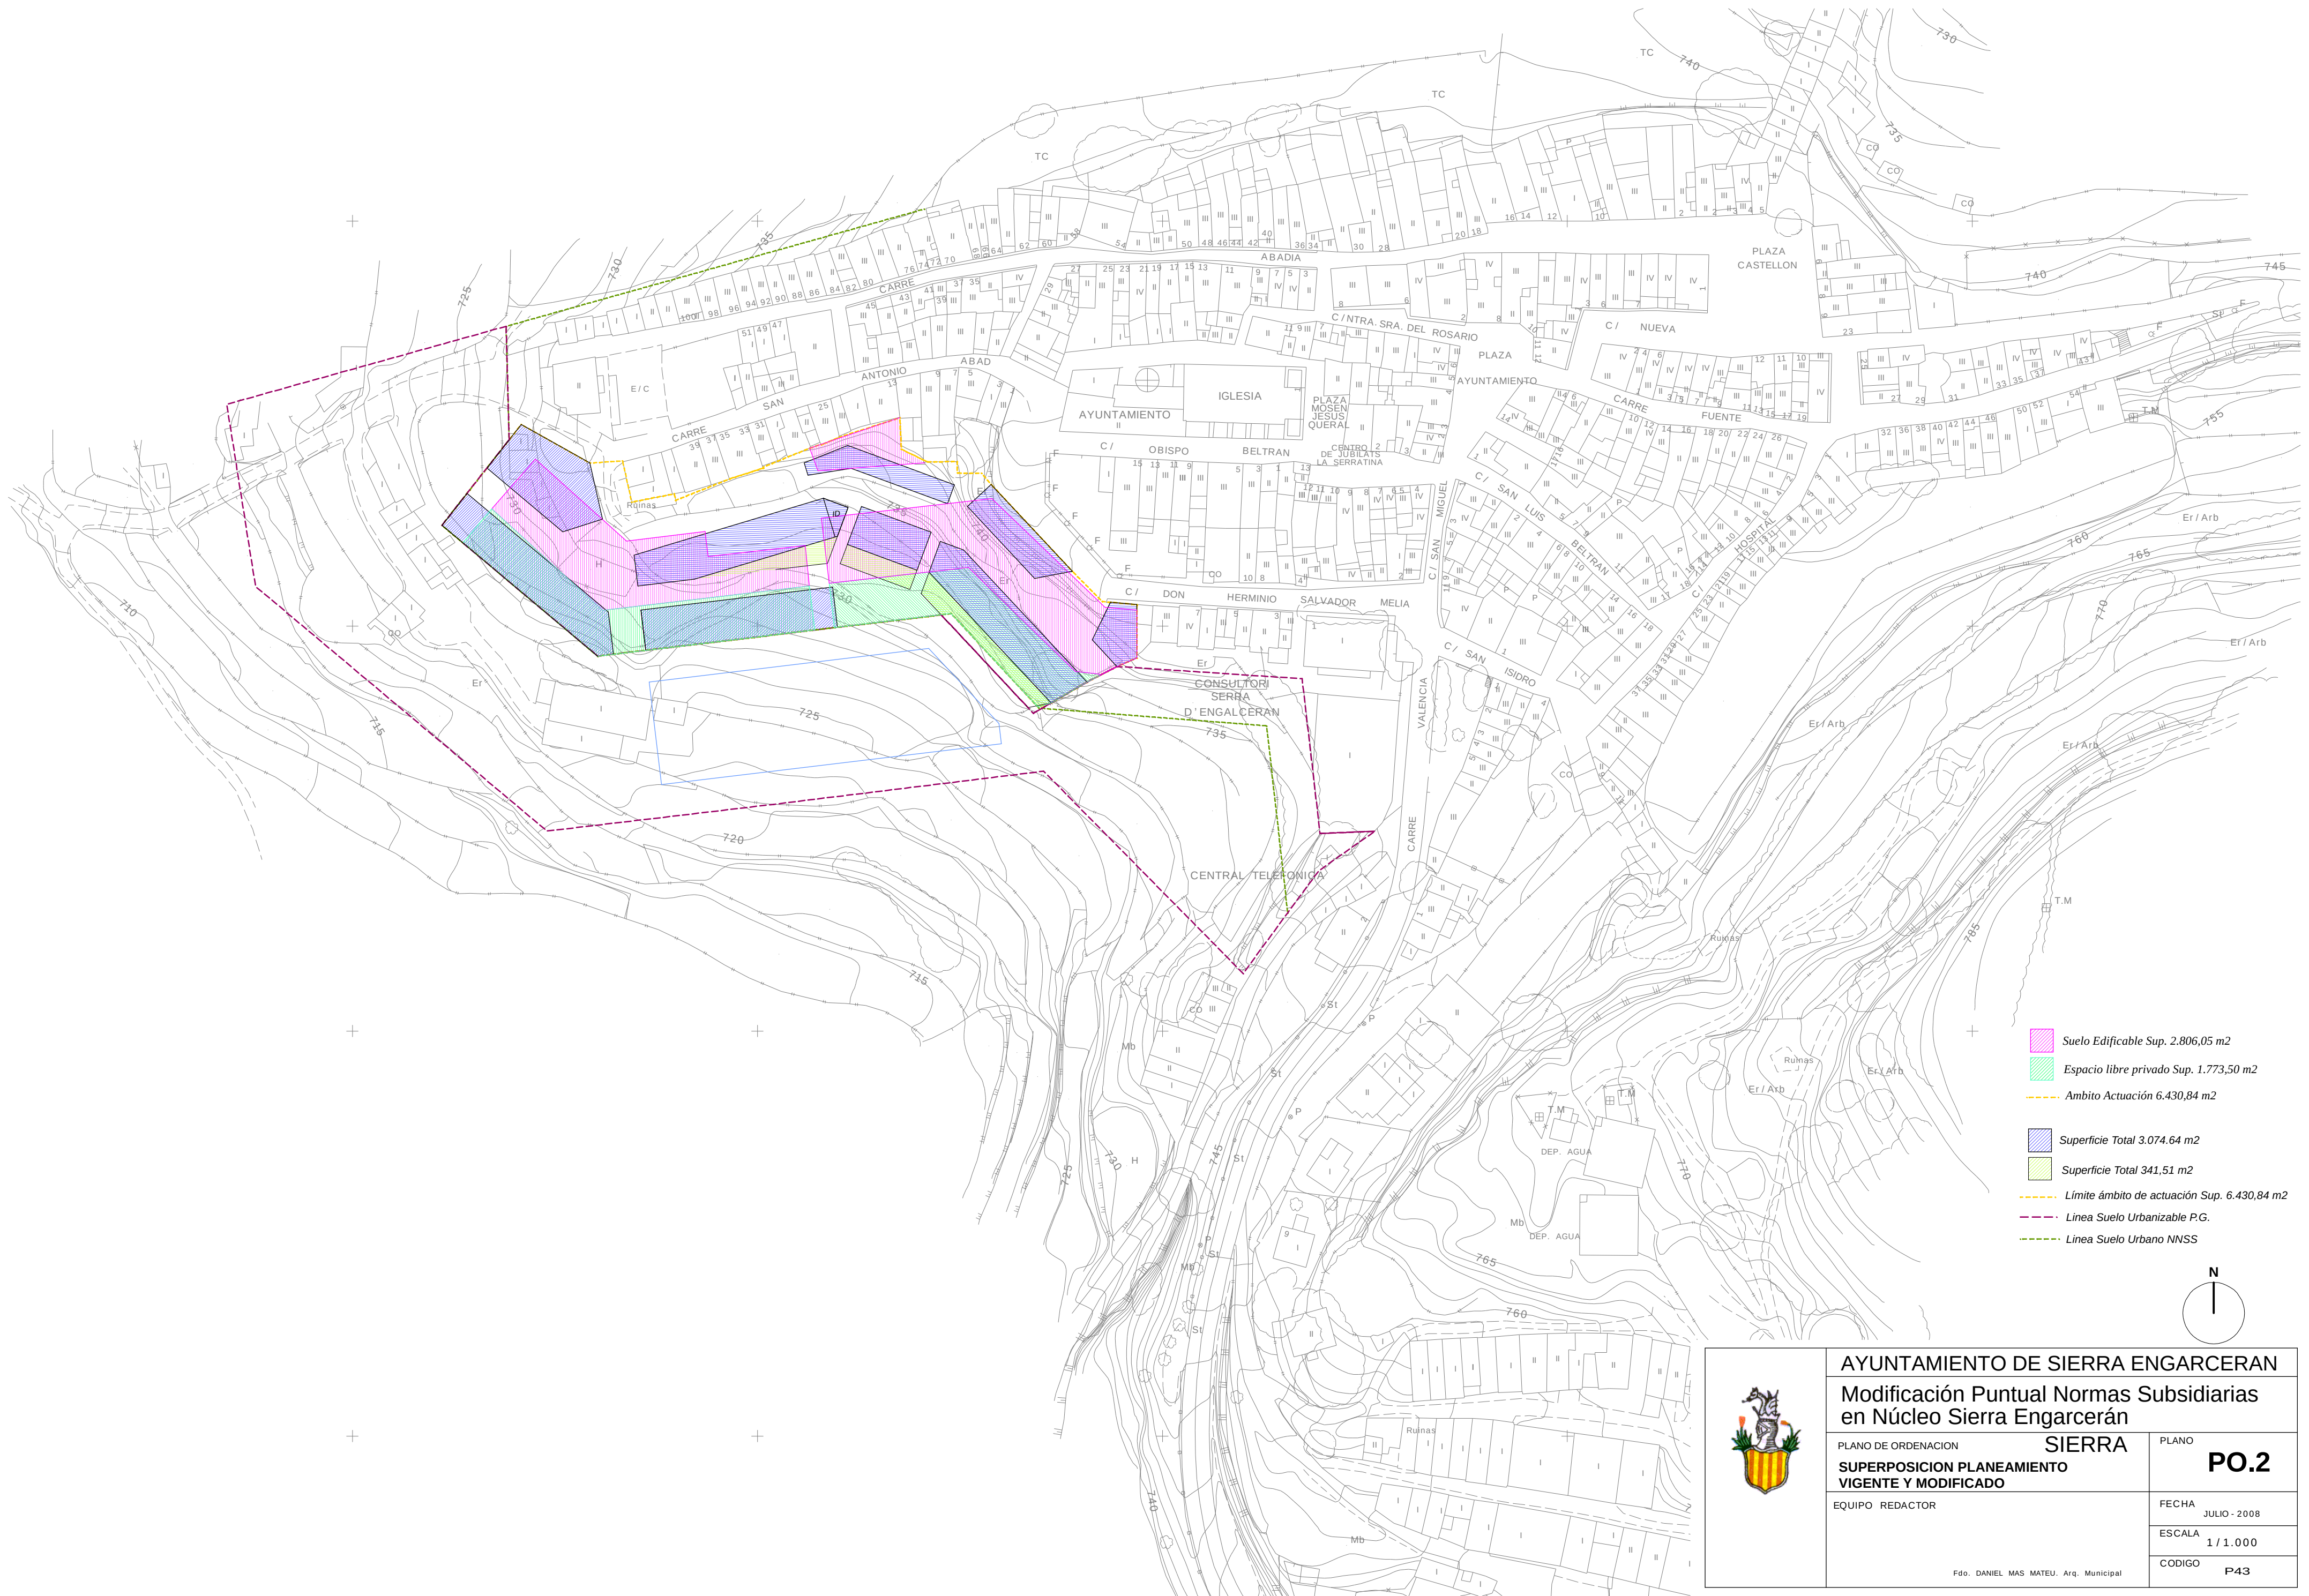

- Suelo Edificable Sup. 2.806,05 m2
- Espacio libre privado Sup. 1.773,50 m2
- Ámbito Actuación 6.430,84 m2
- Superficie Total 3.074,64 m2
- Superficie Total 341,51 m2
- Límite ámbito de actuación Sup. 6.430,84 m2
- Línea Suelo Urbanizable P.G.
- Línea Suelo Urbano NNSS

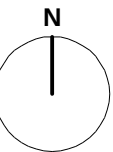

AYUNTAMIENTO DE SIERRA ENGARCERAN

Modificación Puntual Normas Subsidiarias en Núcleo Sierra Engarcerán

PLANO DE ORDENACION SIERRA
SUPERPOSICION PLANEAMIENTO
VIGENTE Y MODIFICADO

EQUIPO REDACTOR

FECHA	JULIO - 2008
ESCALA	1 / 1.000
CODIGO	P43